


**SEGNALI EMERGENZA**

EMERGENZA INTERNA: SEGNALE EVACUAZIONE = 3 SUONI LUNGI DELLA CAMPANELLA O TROMBA DA STADIO O VERBALMENTE

EMERGENZA ESTERNA: SEGNALE DI RESTARE O RIENTRARE NELL'EDIFICIO = 1 SUONO LUNGO DELLA CAMPANELLA O TROMBA DA STADIO O VERBALMENTE

FINE DELL'EMERGENZA = VERBALMENTE

Redatto dal RSPP: Ing. Francesco De Matteis

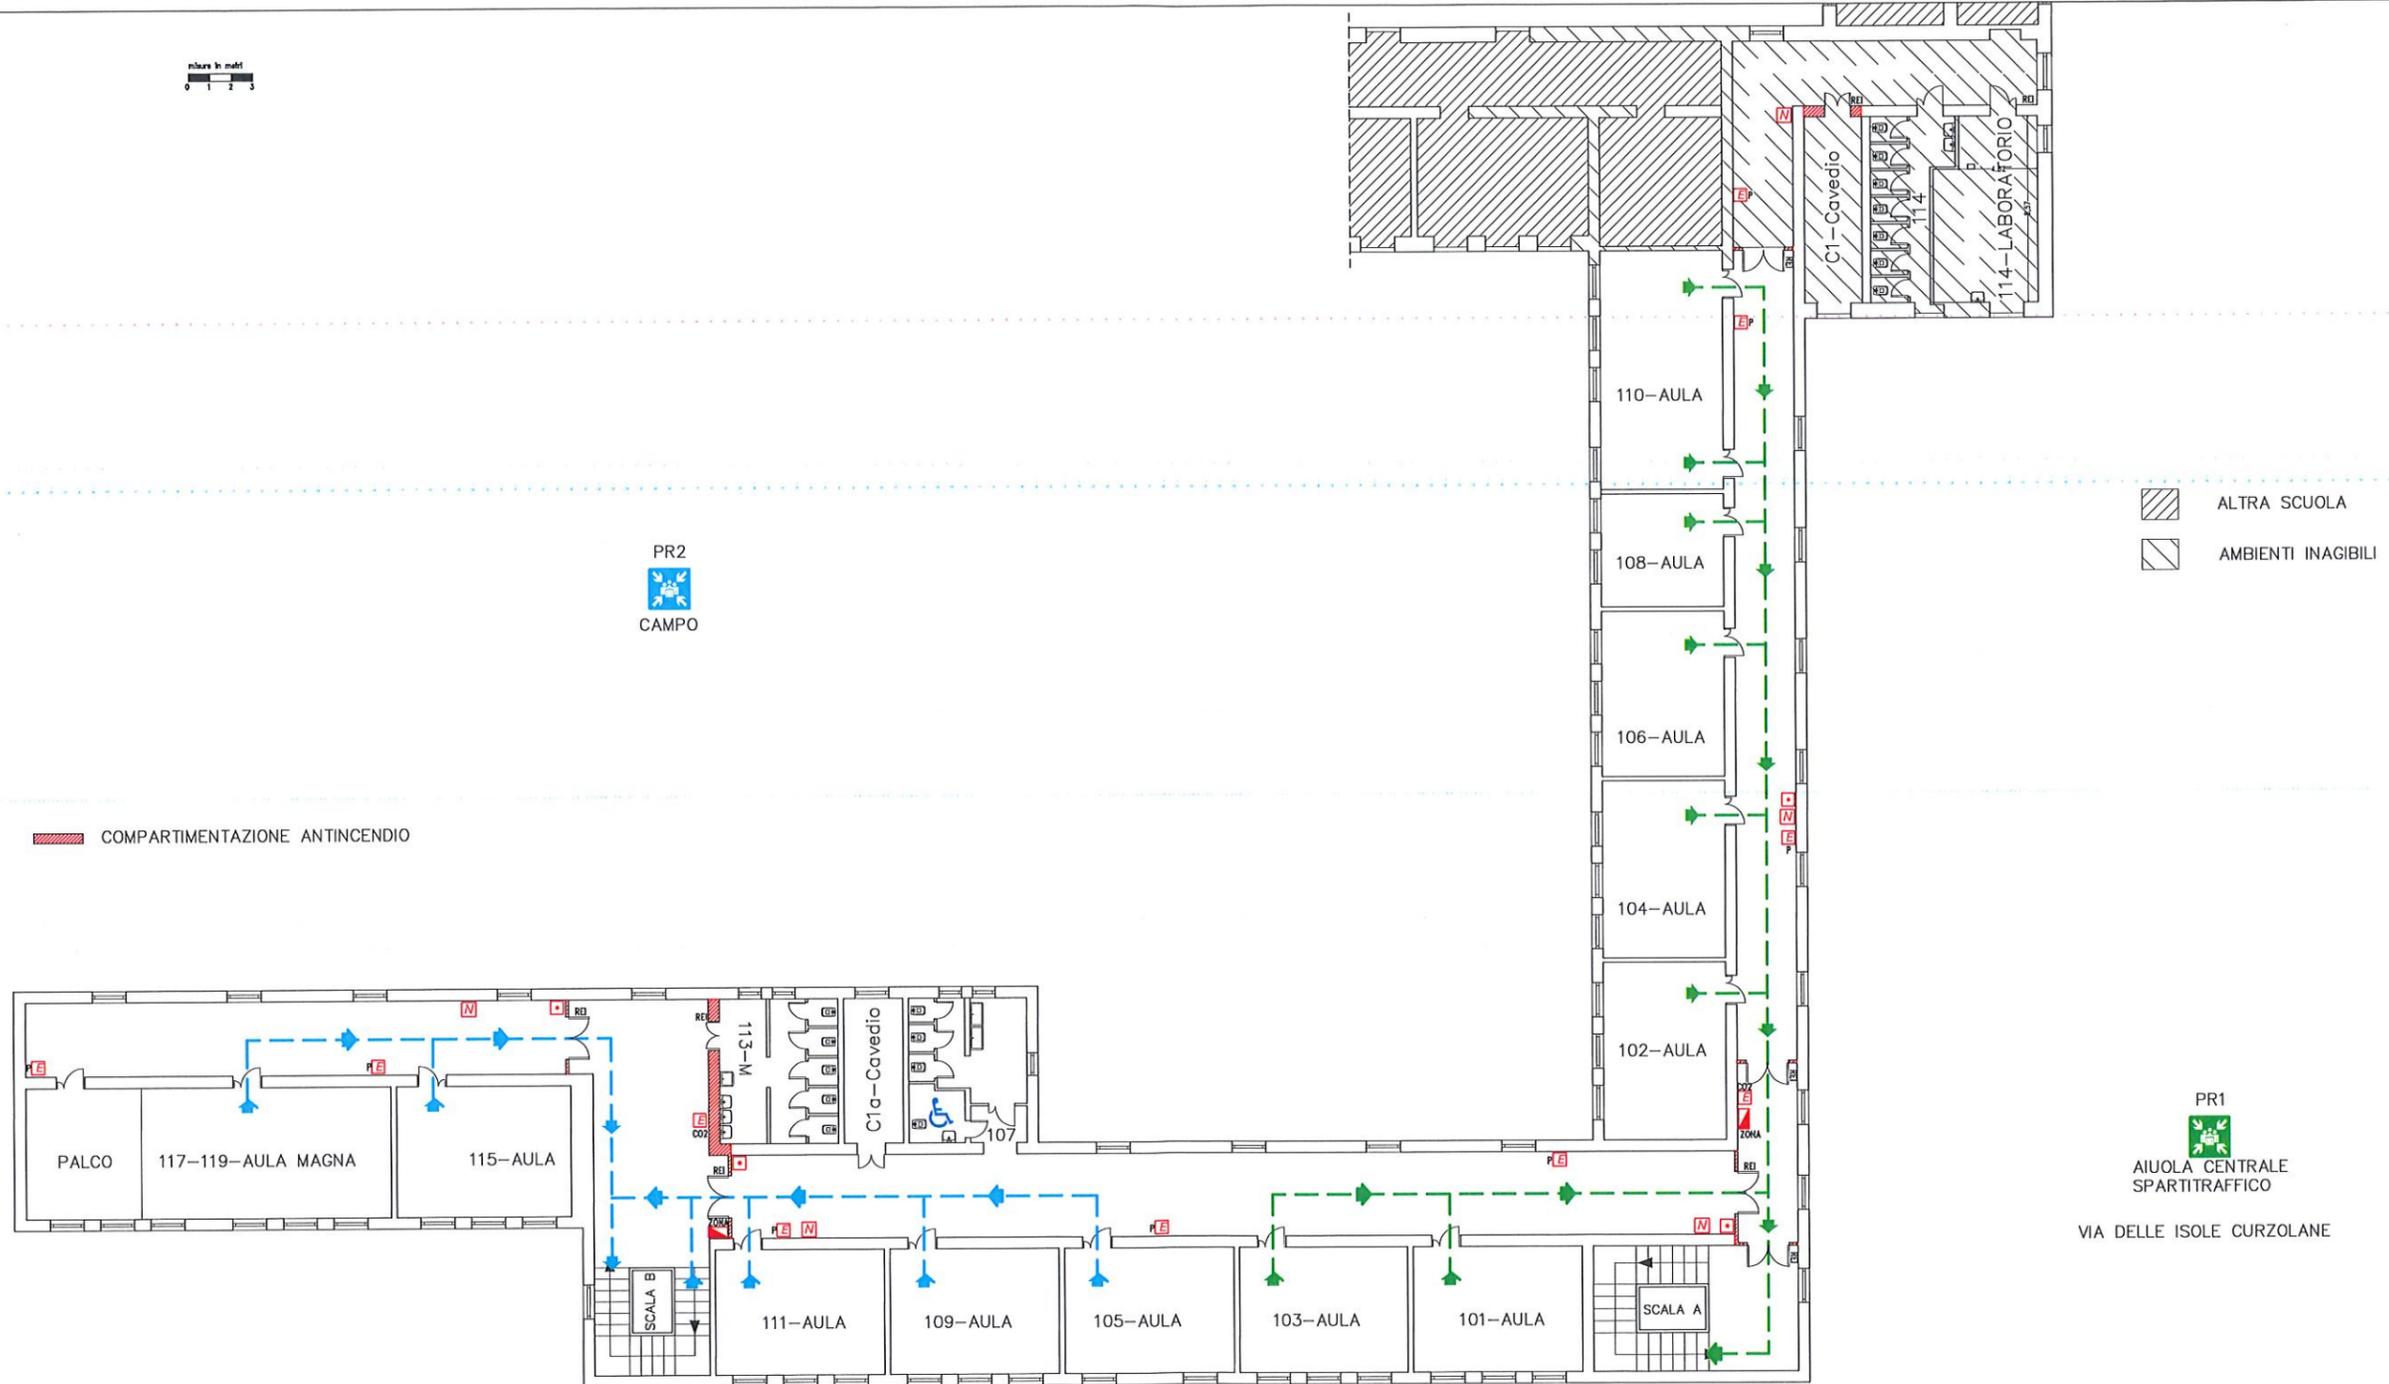

**LEGENDA**

- PERCORSO DI USCITA (VARI COLORI)
- ESTINTORE
- ATTACCO VVF
- IDRANTE
- PULSANTE D'ALLARME
- PULSANTE SGANCIO CORRENTE
- CASSETTA PRONTO SOCCORSO
- QUADRO ELETTRICO
- COMANDO GAS
- TU SEI QUI
- PUNTO DI RACCOLTA (VARI COLORI)



**NUMERO UNICO EMERGENZE**

**112**

**PROCEDURE DI EVACUAZIONE**

1. Mantenere la calma
2. Interrompere immediatamente ogni attività
3. Chiudere le finestre e la porta dietro di sé
4. Non portare oggetti ingombranti (borse, ecc)
5. Incolonnarsi dietro l'apri fila
6. Non spingere, non gridare, non correre
7. Durante il percorso mantenere la destra
8. Non tornare indietro per nessun motivo
9. In presenza di fumo bagnare un fazzoletto coprirsi le vie respiratorie e, se il caso, camminare carponi
10. Se impossibilitati ad uscire portarsi vicino ad una finestra per chiedere soccorso all'esterno



**SEGNALI EMERGENZA**

EMERGENZA INTERNA: SEGNALE EVACUAZIONE = 3 SUONI LUNGI DELLA CAMPANELLA O TROMBA DA STADIO O VERBALMENTE


EMERGENZA ESTERNA: SEGNALE DI RESTARE O RIENTRARE NELL'EDIFICIO = 1 SUONO LUNGO DELLA CAMPANELLA O TROMBA DA STADIO O VERBALMENTE

FINE DELL'EMERGENZA = VERBALMENTE

Redatto dal RSPP: Ing. Francesco De Matteis



COMPARTIMENTAZIONE ANTINCENDIO

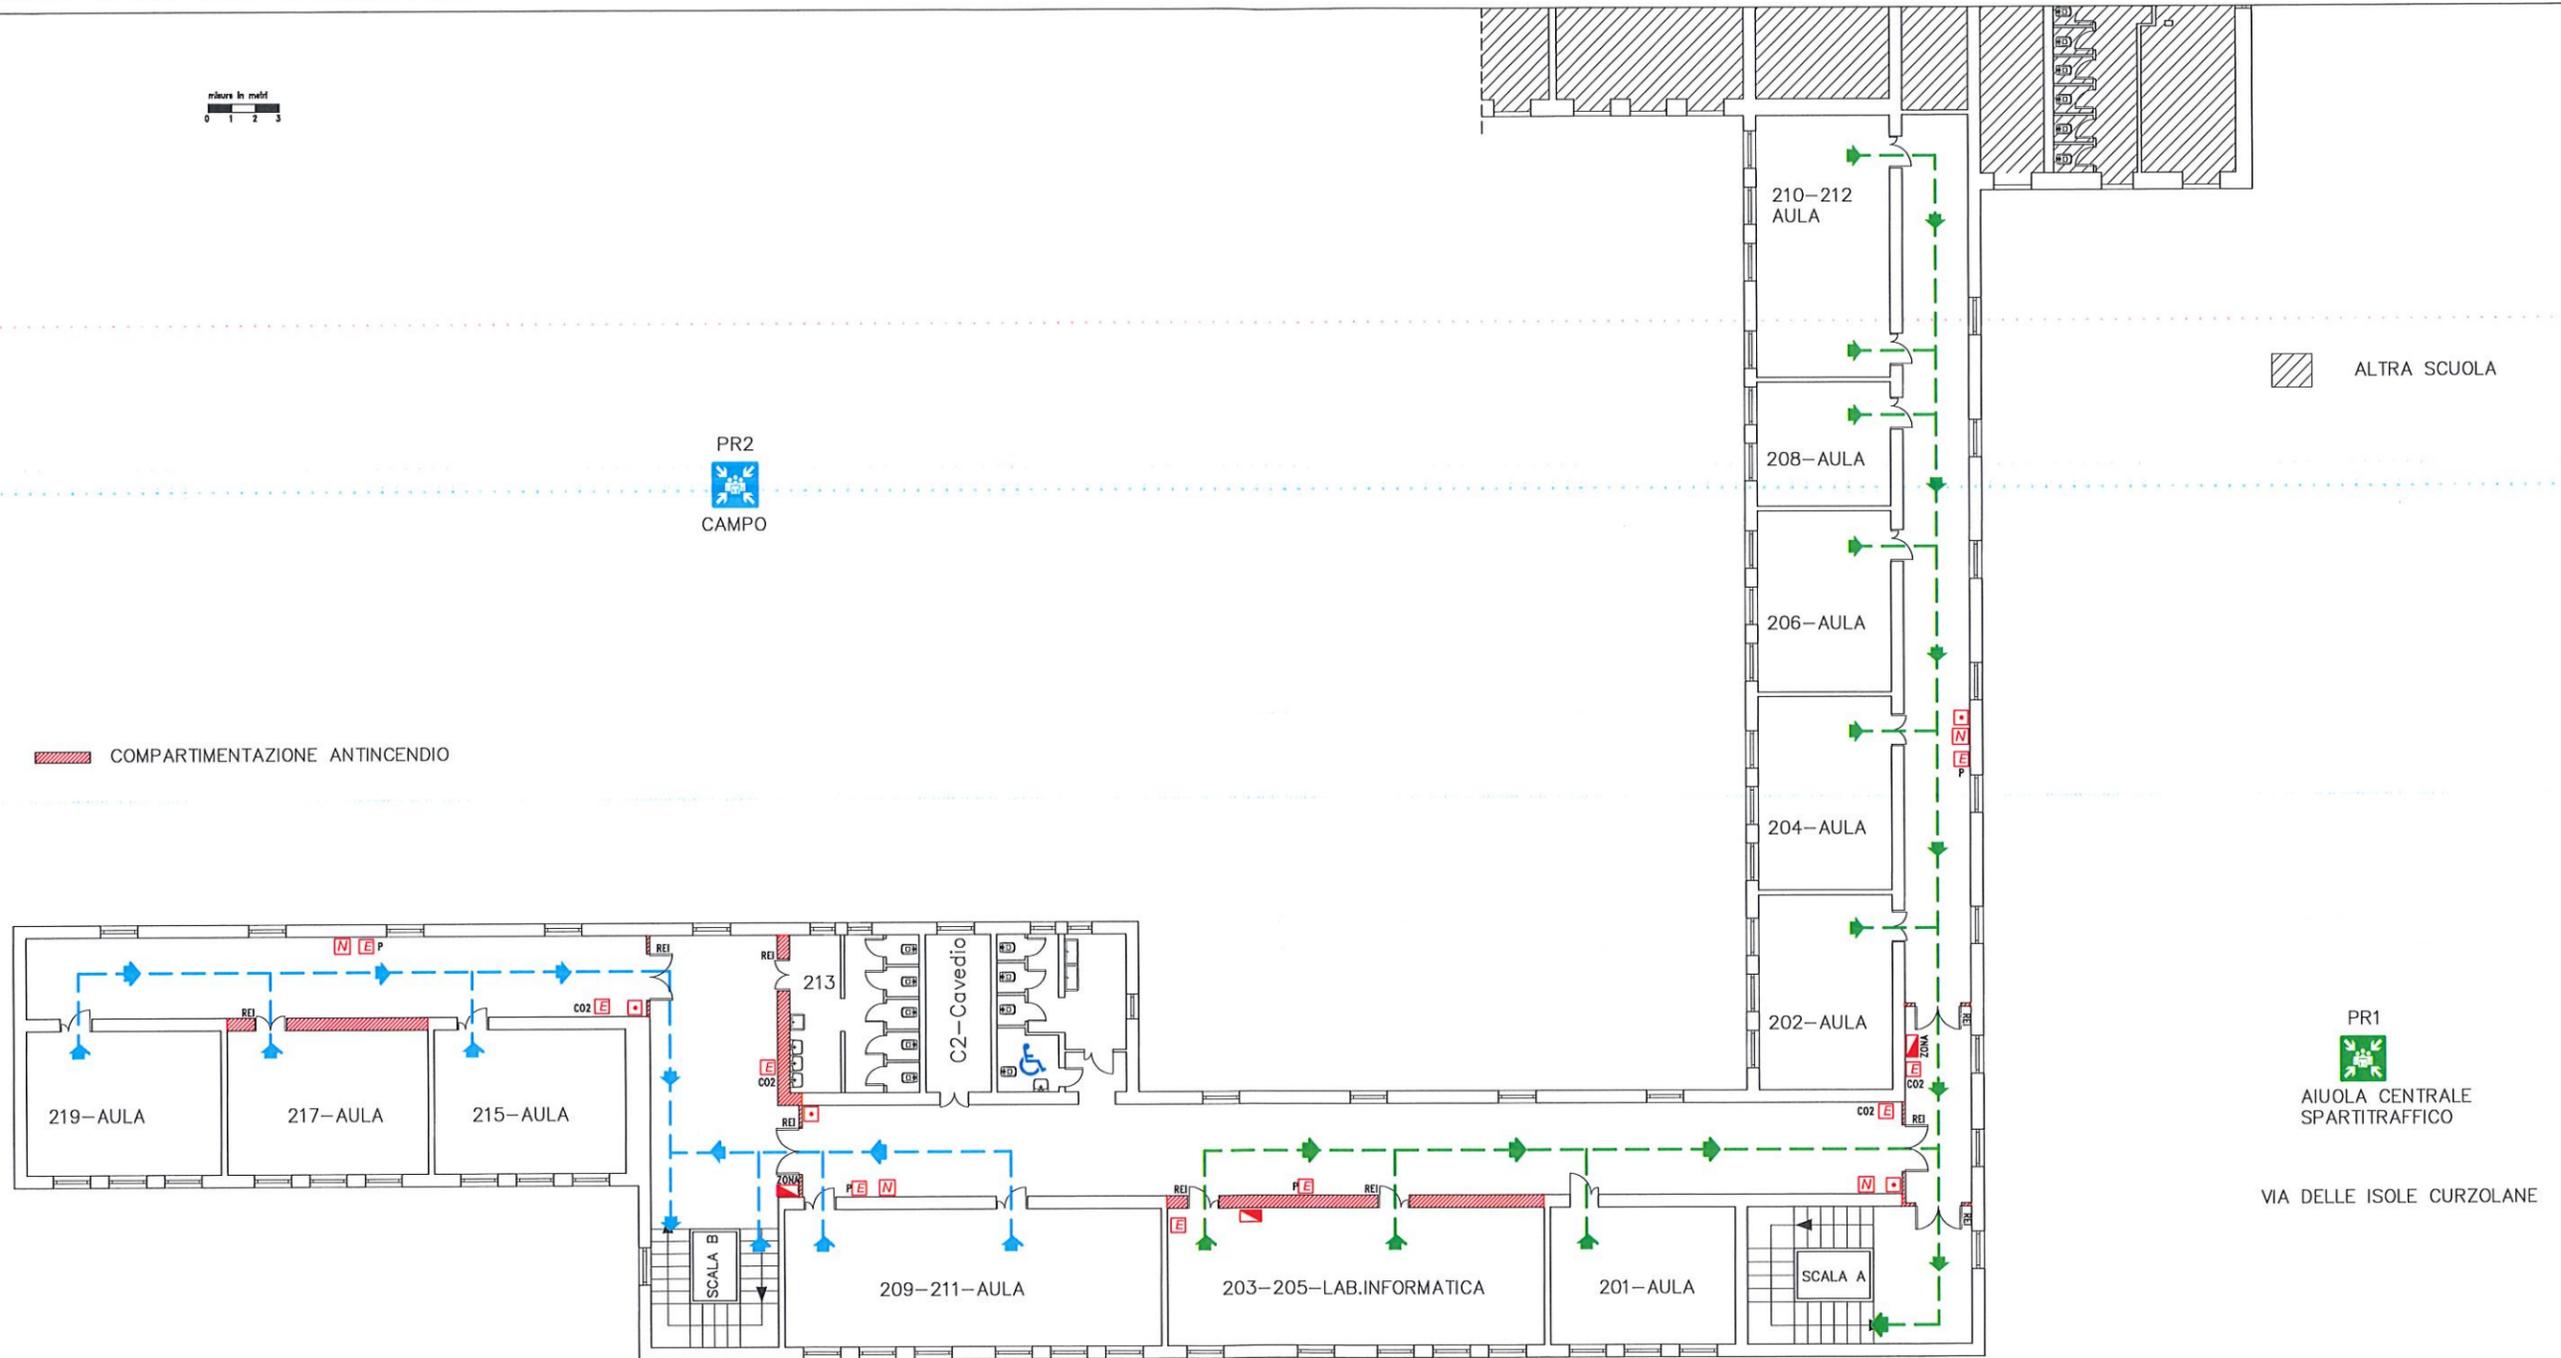

PR1  
AIUOLA CENTRALE SPARTITRAFFICO  
VIA DELLE ISOLE CURZOLANE

**LEGENDA**

- PERCORSO DI USCITA (VARI COLORI)
- ESTINTORE
- ATTACCO VVF
- IDRANTE
- PULSANTE D'ALLARME
- PULSANTE SGANCIO CORRENTE
- CASSETTA PRONTO SOCCORSO
- QUADRO ELETTRICO
- COMANDO GAS
- TU SEI QUI
- PUNTO DI RACCOLTA (VARI COLORI)



**NUMERO UNICO EMERGENZE**

**112**

**PROCEDURE DI EVACUAZIONE**

1. Mantenere la calma
2. Interrompere immediatamente ogni attività
3. Chiudere le finestre e la porta dietro di se
4. Non portare oggetti ingombranti (borse, ecc)
5. Incolonnarsi dietro l'apri fila
6. Non spingere, non gridare, non correre
7. Durante il percorso mantenere la destra
8. Non tornare indietro per nessun motivo
9. In presenza di fumo bagnare un fazzoletto coprirsi le vie respiratorie e, se il caso, camminare carponi
10. Se impossibilitati ad uscire portarsi vicino ad una finestra per chiedere soccorso all'esterno




**SEGNALI EMERGENZA**

EMERGENZA INTERNA: SEGNALE EVACUAZIONE = 3 SUONI LUNGI DELLA CAMPANELLA O TROMBA DA STADIO O VERBALMENTE

EMERGENZA ESTERNA: SEGNALE DI RESTARE O RIENTRARE NELL'EDIFICIO = 1 SUONO LUNGO DELLA CAMPANELLA O TROMBA DA STADIO O VERBALMENTE

FINE DELL'EMERGENZA = VERBALMENTE

Redatto dal RSPP: Ing. Francesco De Matteis

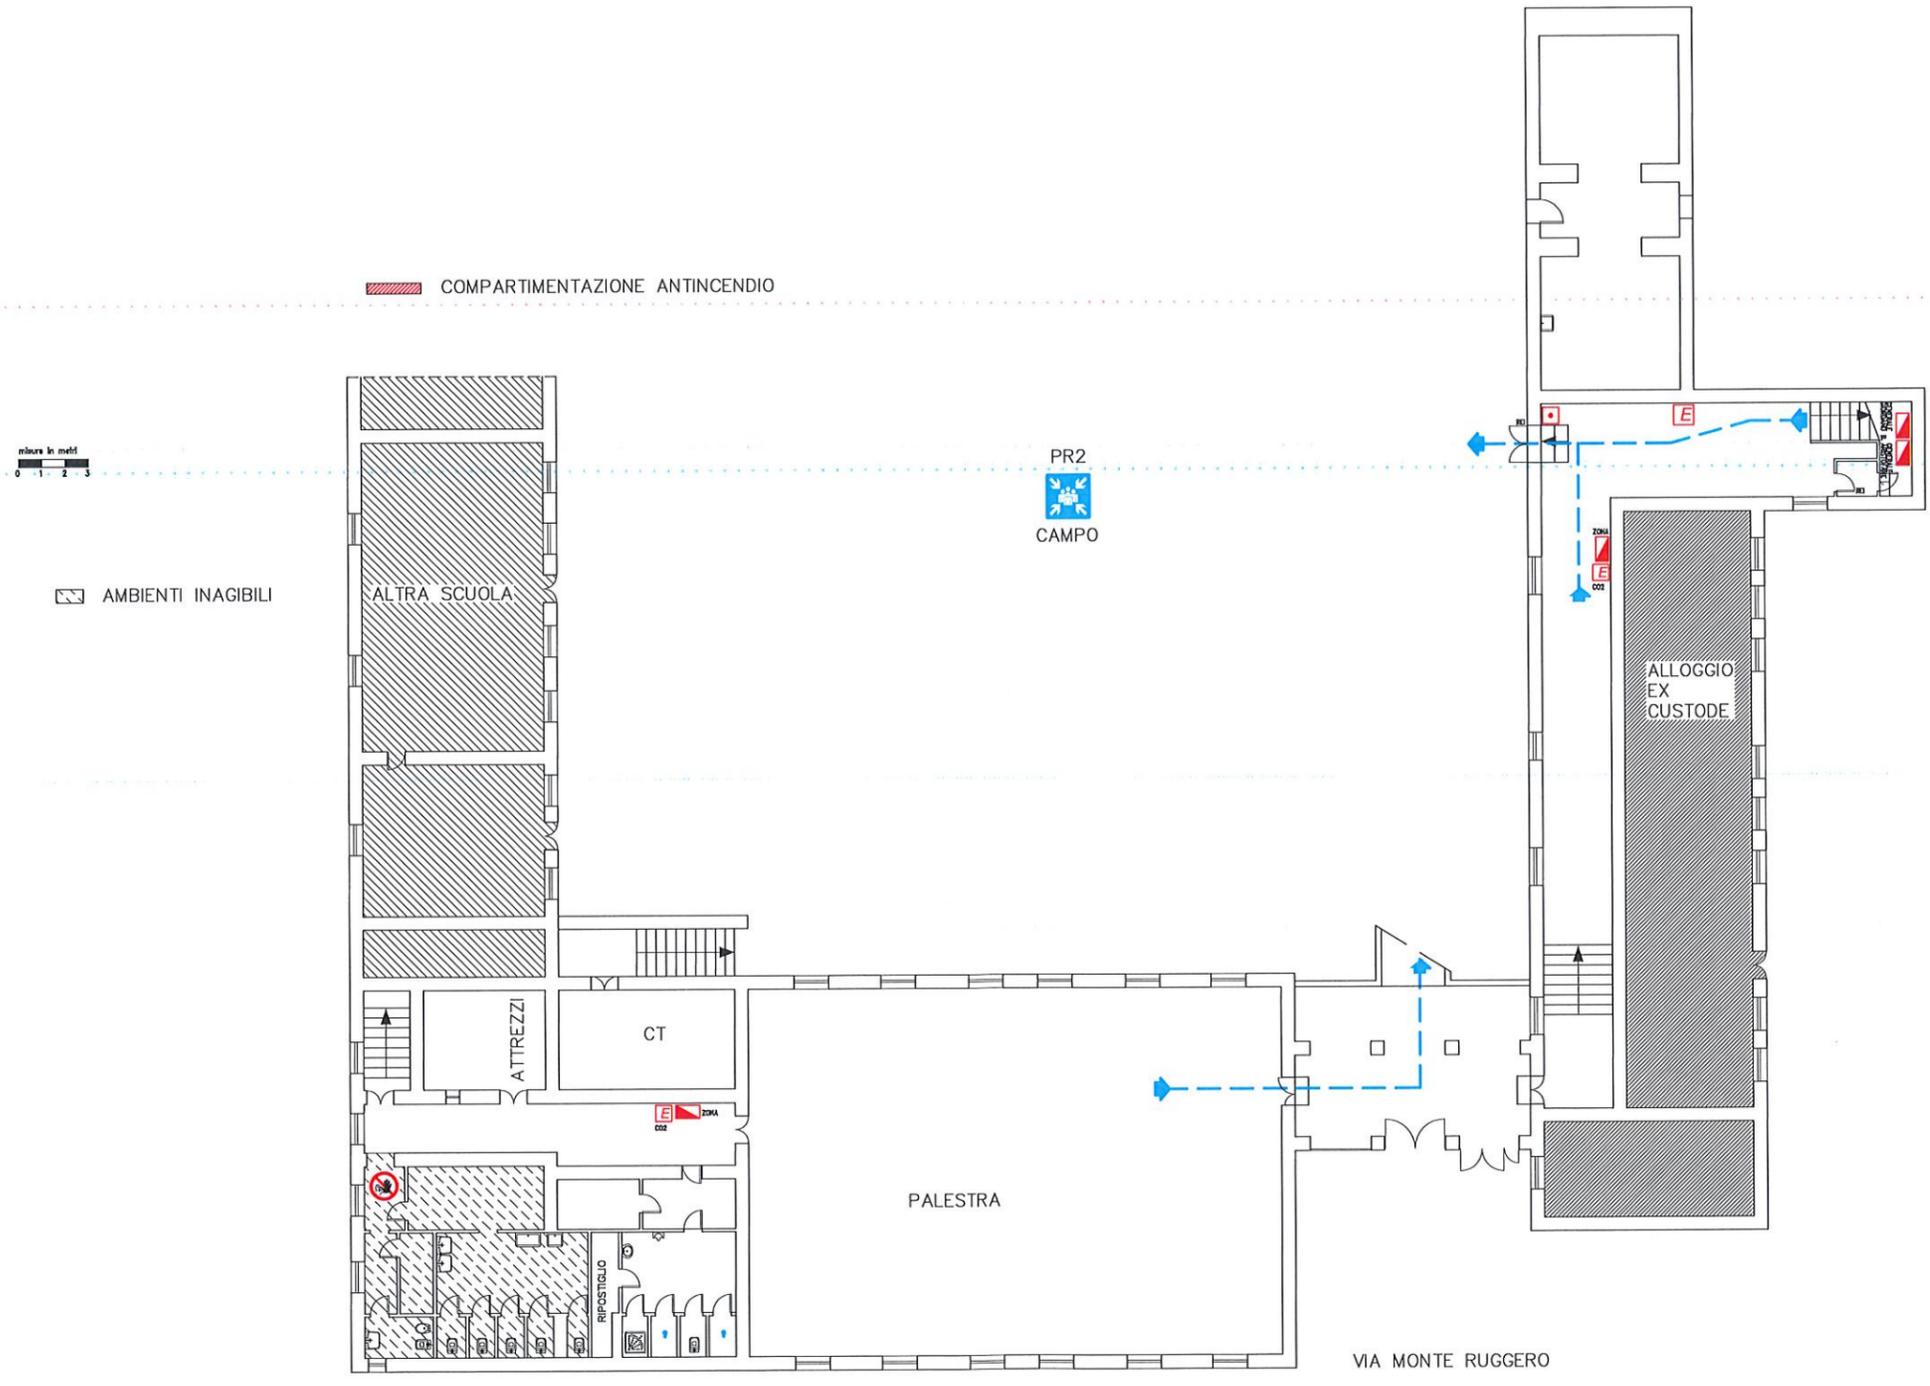

**LEGENDA**

- |  |                                  |  |                                 |
|--|----------------------------------|--|---------------------------------|
|  | PERCORSO DI USCITA (VARI COLORI) |  | CASSETTA PRONTO SOCCORSO        |
|  | ESTINTORE                        |  | QUADRO ELETTRICO                |
|  | ATTACCO VVF                      |  | COMANDO GAS                     |
|  | IDRANTE                          |  | TU SEI QUI                      |
|  | PULSANTE D'ALLARME               |  | PUNTO DI RACCOLTA (VARI COLORI) |
|  | PULSANTE SGANCIO CORRENTE        |  |                                 |



**NUMERO UNICO EMERGENZE**  
**112**

**PROCEDURE DI EVACUAZIONE**

1. Mantenere la calma
2. Interrompere immediatamente ogni attività
3. Chiudere le finestre e la porta dietro di se
4. Non portare oggetti ingombranti (borse, ecc)
5. Incolonnarsi dietro l'apri fila
6. Non spingere, non gridare, non correre
7. Durante il percorso mantenere la destra
8. Non tornare indietro per nessun motivo
9. In presenza di fumo bagnare un fazzoletto coprirsi le vie respiratorie e, se il caso, camminare carponi
10. Se impossibilitati ad uscire portarsi vicino ad una finestra per chiedere soccorso all'esterno




**SEGNALI EMERGENZA**

EMERGENZA INTERNA: SEGNALE EVACUAZIONE = 3 SUONI LUNGI DELLA CAMPANELLA O TROMBA DA STADIO O VERBALMENTE

EMERGENZA ESTERNA: SEGNALE DI RESTARE O RIENTRARE NELL'EDIFICIO = 1 SUONO LUNGO DELLA CAMPANELLA O TROMBA DA STADIO O VERBALMENTE

FINE DELL'EMERGENZA = VERBALMENTE

Redatto dal RSPP: Ing. Francesco De Matteis

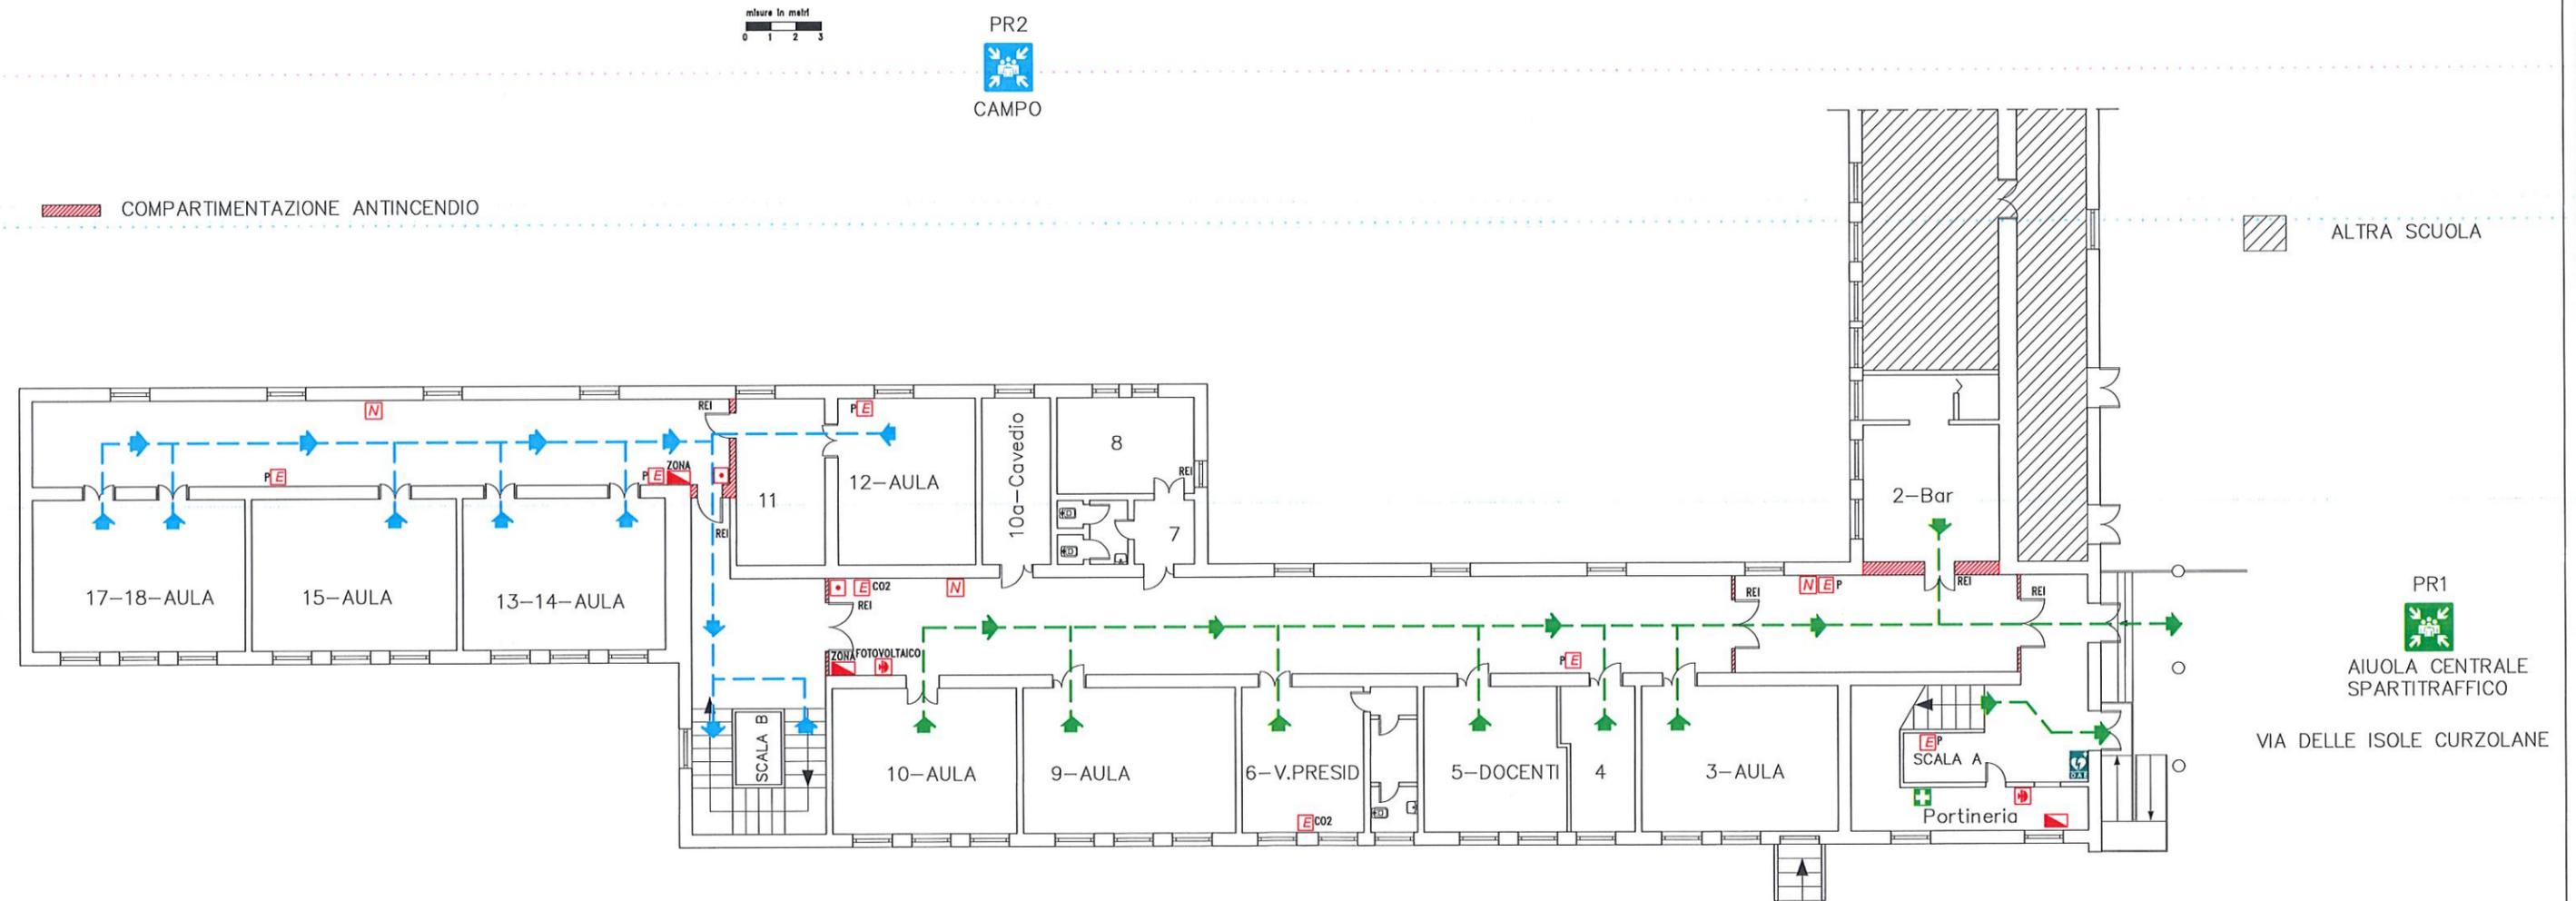

**LEGENDA**

PERCORSO DI USCITA (VARI COLORI)	CASSETTA PRONTO SOCCORSO
ESTINTORE	QUADRO ELETTRICO
ATTACCO VVF	COMANDO GAS
IDRANTE	TU SEI QUI
PULSANTE D'ALLARME	PUNTO DI RACCOLTA (VARI COLORI)
PULSANTE SGANCIO CORRENTE	

**NUMERO UNICO EMERGENZE**

**112**

- PROCEDURE DI EVACUAZIONE**
1. Mantenere la calma
  2. Interrompere immediatamente ogni attività
  3. Chiudere le finestre e la porta dietro di se
  4. Non portare oggetti ingombranti (borse, ecc)
  5. Incolonnarsi dietro l'apri fila
  6. Non spingere, non gridare, non correre
  7. Durante il percorso mantenere la destra
  8. Non tornare indietro per nessun motivo
  9. In presenza di fumo bagnare un fazzoletto coprirsi le vie respiratorie e, se il caso, camminare carponi
  10. Se impossibilitati ad uscire portarsi vicino ad una finestra per chiedere soccorso all'esterno
- 